

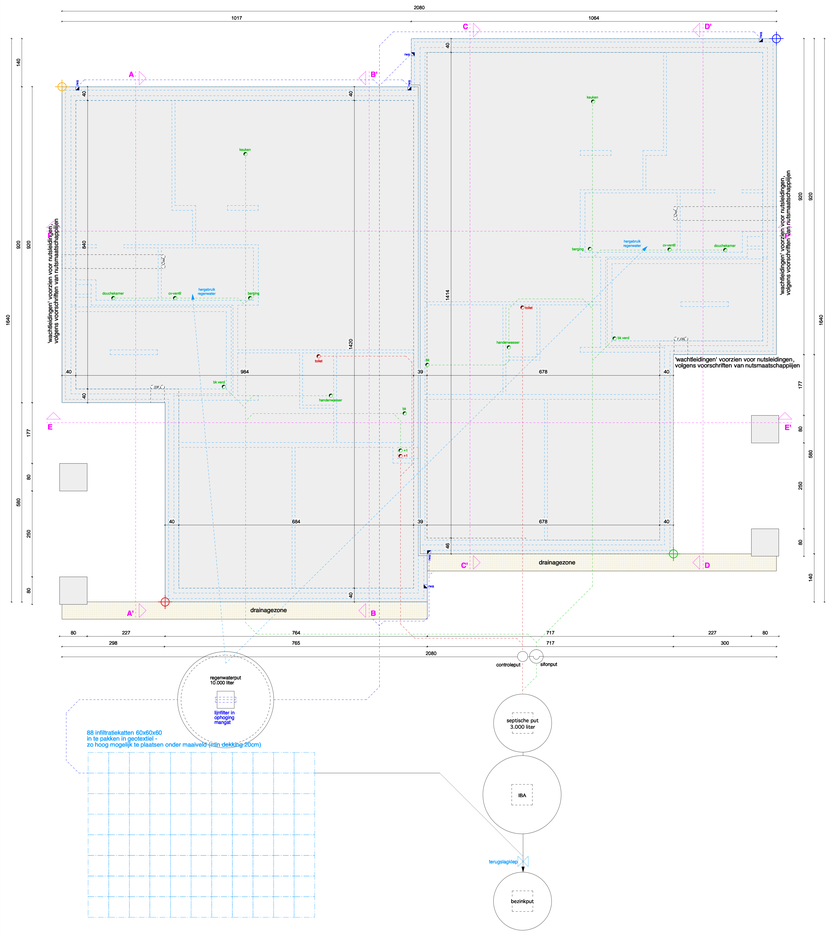



FUNDERING-RIOLERING

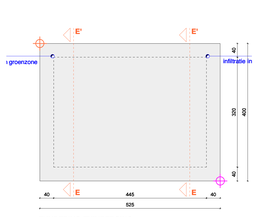


FUNDERING TUINBERGING

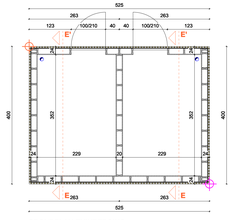


GRONDPLAN TUINBERGING

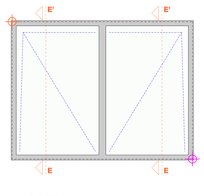


DAK TUINBERGING

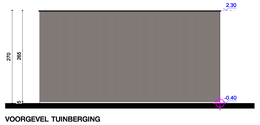


VOORGEVEL TUINBERGING

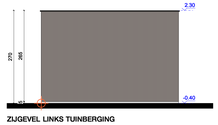


ZIJGEVEL LINKS TUINBERGING

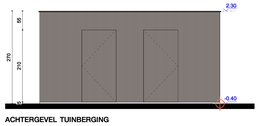


ACHTERGEVEL TUINBERGING

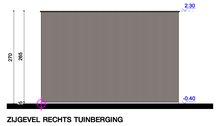

ZIJGEVEL RECHTS TUINBERGING

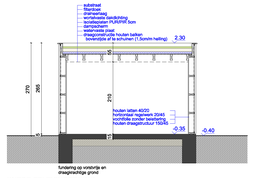


SNEDE EE' TUINBERGING

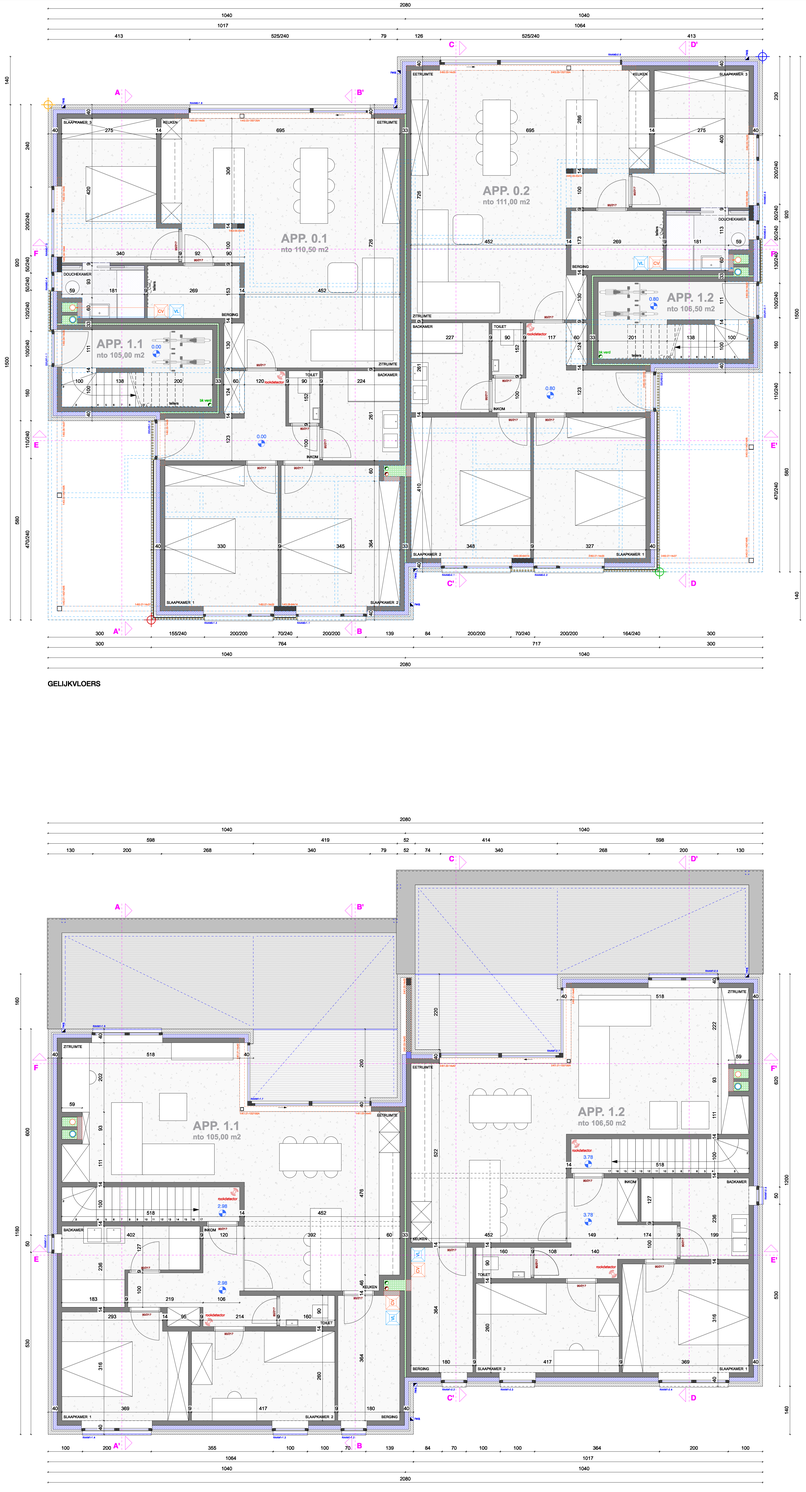


GELIJKVLOERS

VERDIEPING

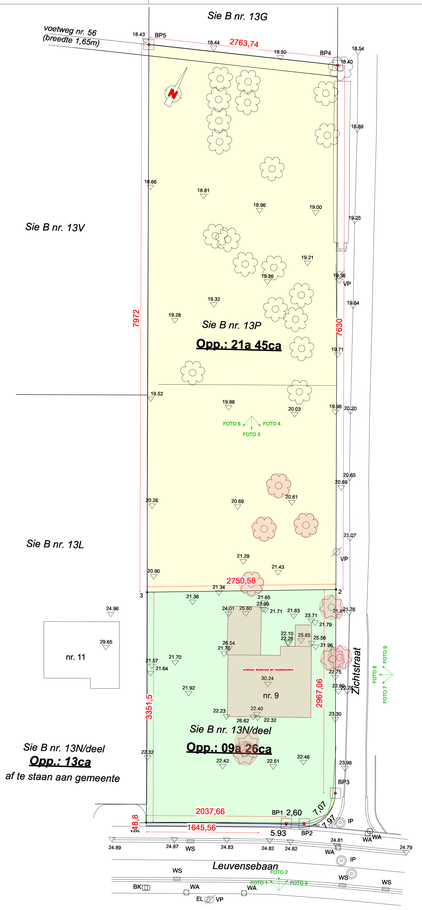

INPLANTING BESTAAND - AFBRAAK

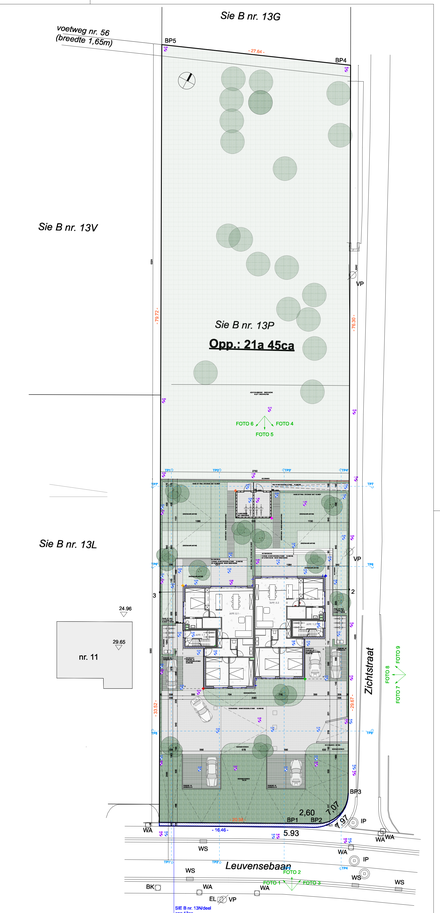

INPLANTING NIEUW



TERREINPROFIEL 1



TERREINPROFIEL 2



TERREINPROFIEL 3



TERREINPROFIEL 4



TERREINPROFIEL 5



TERREINPROFIEL 6



TERREINPROFIEL 7

MAC nv

voorwerp van de aanvraag stopen van een bestaande woning + bouwen van 4 appartementen

bouwheer MAC nv - Refugiestraat 25 - Diest

ligging Leuvensebaan 9 - Holsbeek
1e Afd - Sectie B - nrs 13N/deel - 13P

index	datum	wijzigingen: gelden uit goedgekeurd door bouwheer - aannemer - architect	bladen huidmaat
A	01/06/2020	inspraakaanvraag	505.20

artikel	inhoud plan	plan nr.
1/200	INPLANTING BESTAAND - AFBRAAK - INPLANTING NIEUW	1 — 2
1/200	TERREINPROFIELEN 1-2-3-4-5-6-7	
1/50	FUNDERING - RIOLERING - BELGIAN.CORE - VERDIEPING 1	
1/50	GRONDPLANEN - GEVELS - SNEDE TUINBERGING	

tendtekening bouwheer | tendtekening architect

architectenmaatschappij
kerkerke heylmet bvba


hoofdkantoor - B-bus 1
B-3290 Vlaams-Brabant

+32 (0)13 33 21 30
+32 (0)486 56 21 36

btw: BE 0870 169 364
IBAN BE71 3631 5027 8010

info@beneenshreymenarchitecten.be
www.beneenshreymenarchitecten.be

beneenshreymenarchitecten

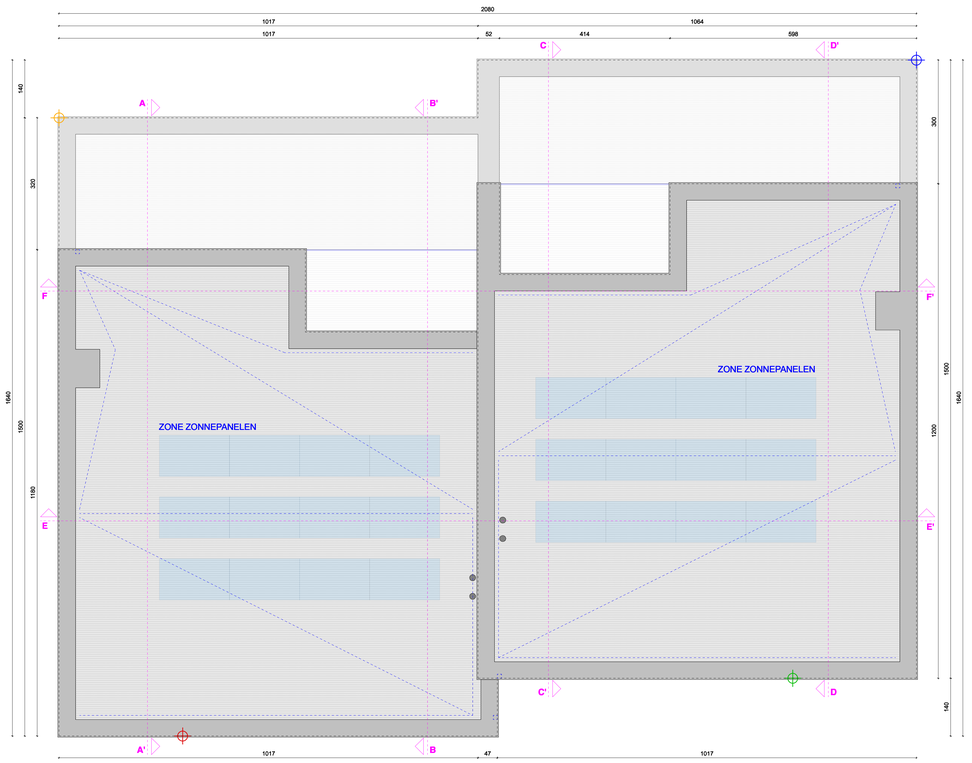

DAKENPLAN




SNEDE AA'



SNEDE BB'



SNEDE CC'

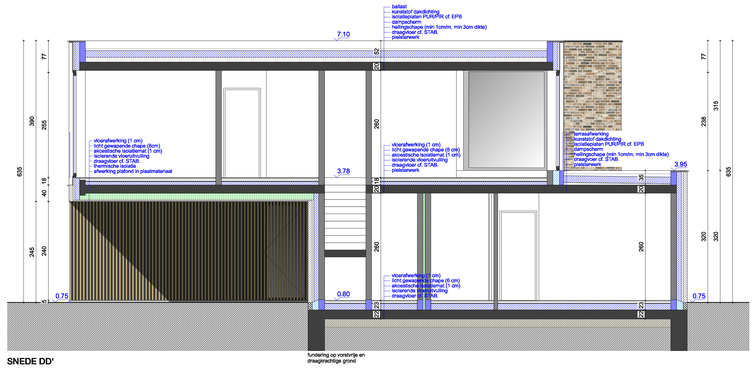


SNEDE DD'



VOORGEVEL



ZIJGEVEL RECHTS

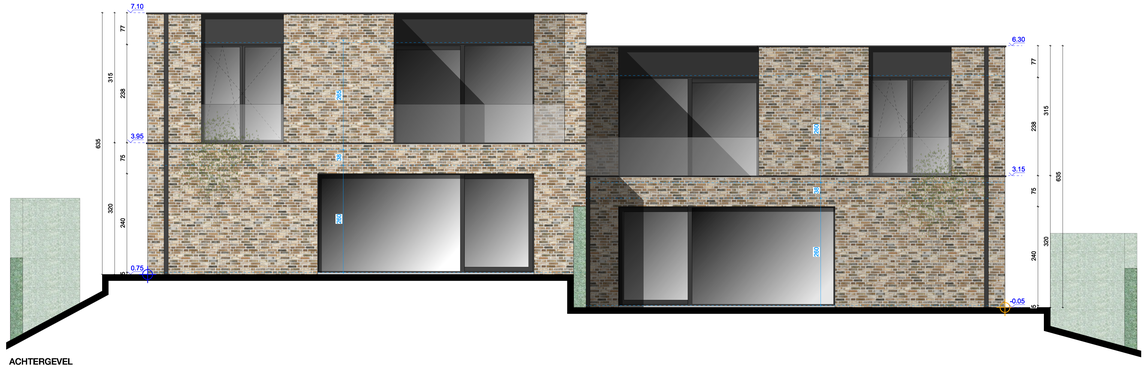

ACHTERGEVEL



ZIJGEVEL LINKS

MAC nv

voorwerp van de aanvraag slopen van een bestaande woning + bouwen van 4 appartementen

bouwheer MAC nv - Refugiestraat 25 - Diest

ligging Lauvensebaan 9 - Holsbeek
1e Afd - Sie B - nrs 13N;deel - 13P

index	datum	wijzigingen gelden en goedgekeurd door bouwheer - aannemer - architect	dossier nummer
A	03-09-2020	omgevingsaanvraag	505.20

schaal	inhoud plan	plan nr.
1/50	DAKENPLAN	2 — 2
1/50	GEVELS	
1/50	SNEDES	

handtekening bouwheer | handtekening architect

architectenvennootschap
fernando hernani bvba
haasdonkstraat 8 bus 1
B-3540 herk-de-stad
+32 (0)13 55 31 66
+32 (0)486 53 31 66
btw: 00 0870.699.004
bbr: 0214.637.824
info@beneensheynen.be
www.beneensheynen.be
beneensheynenarchitecten