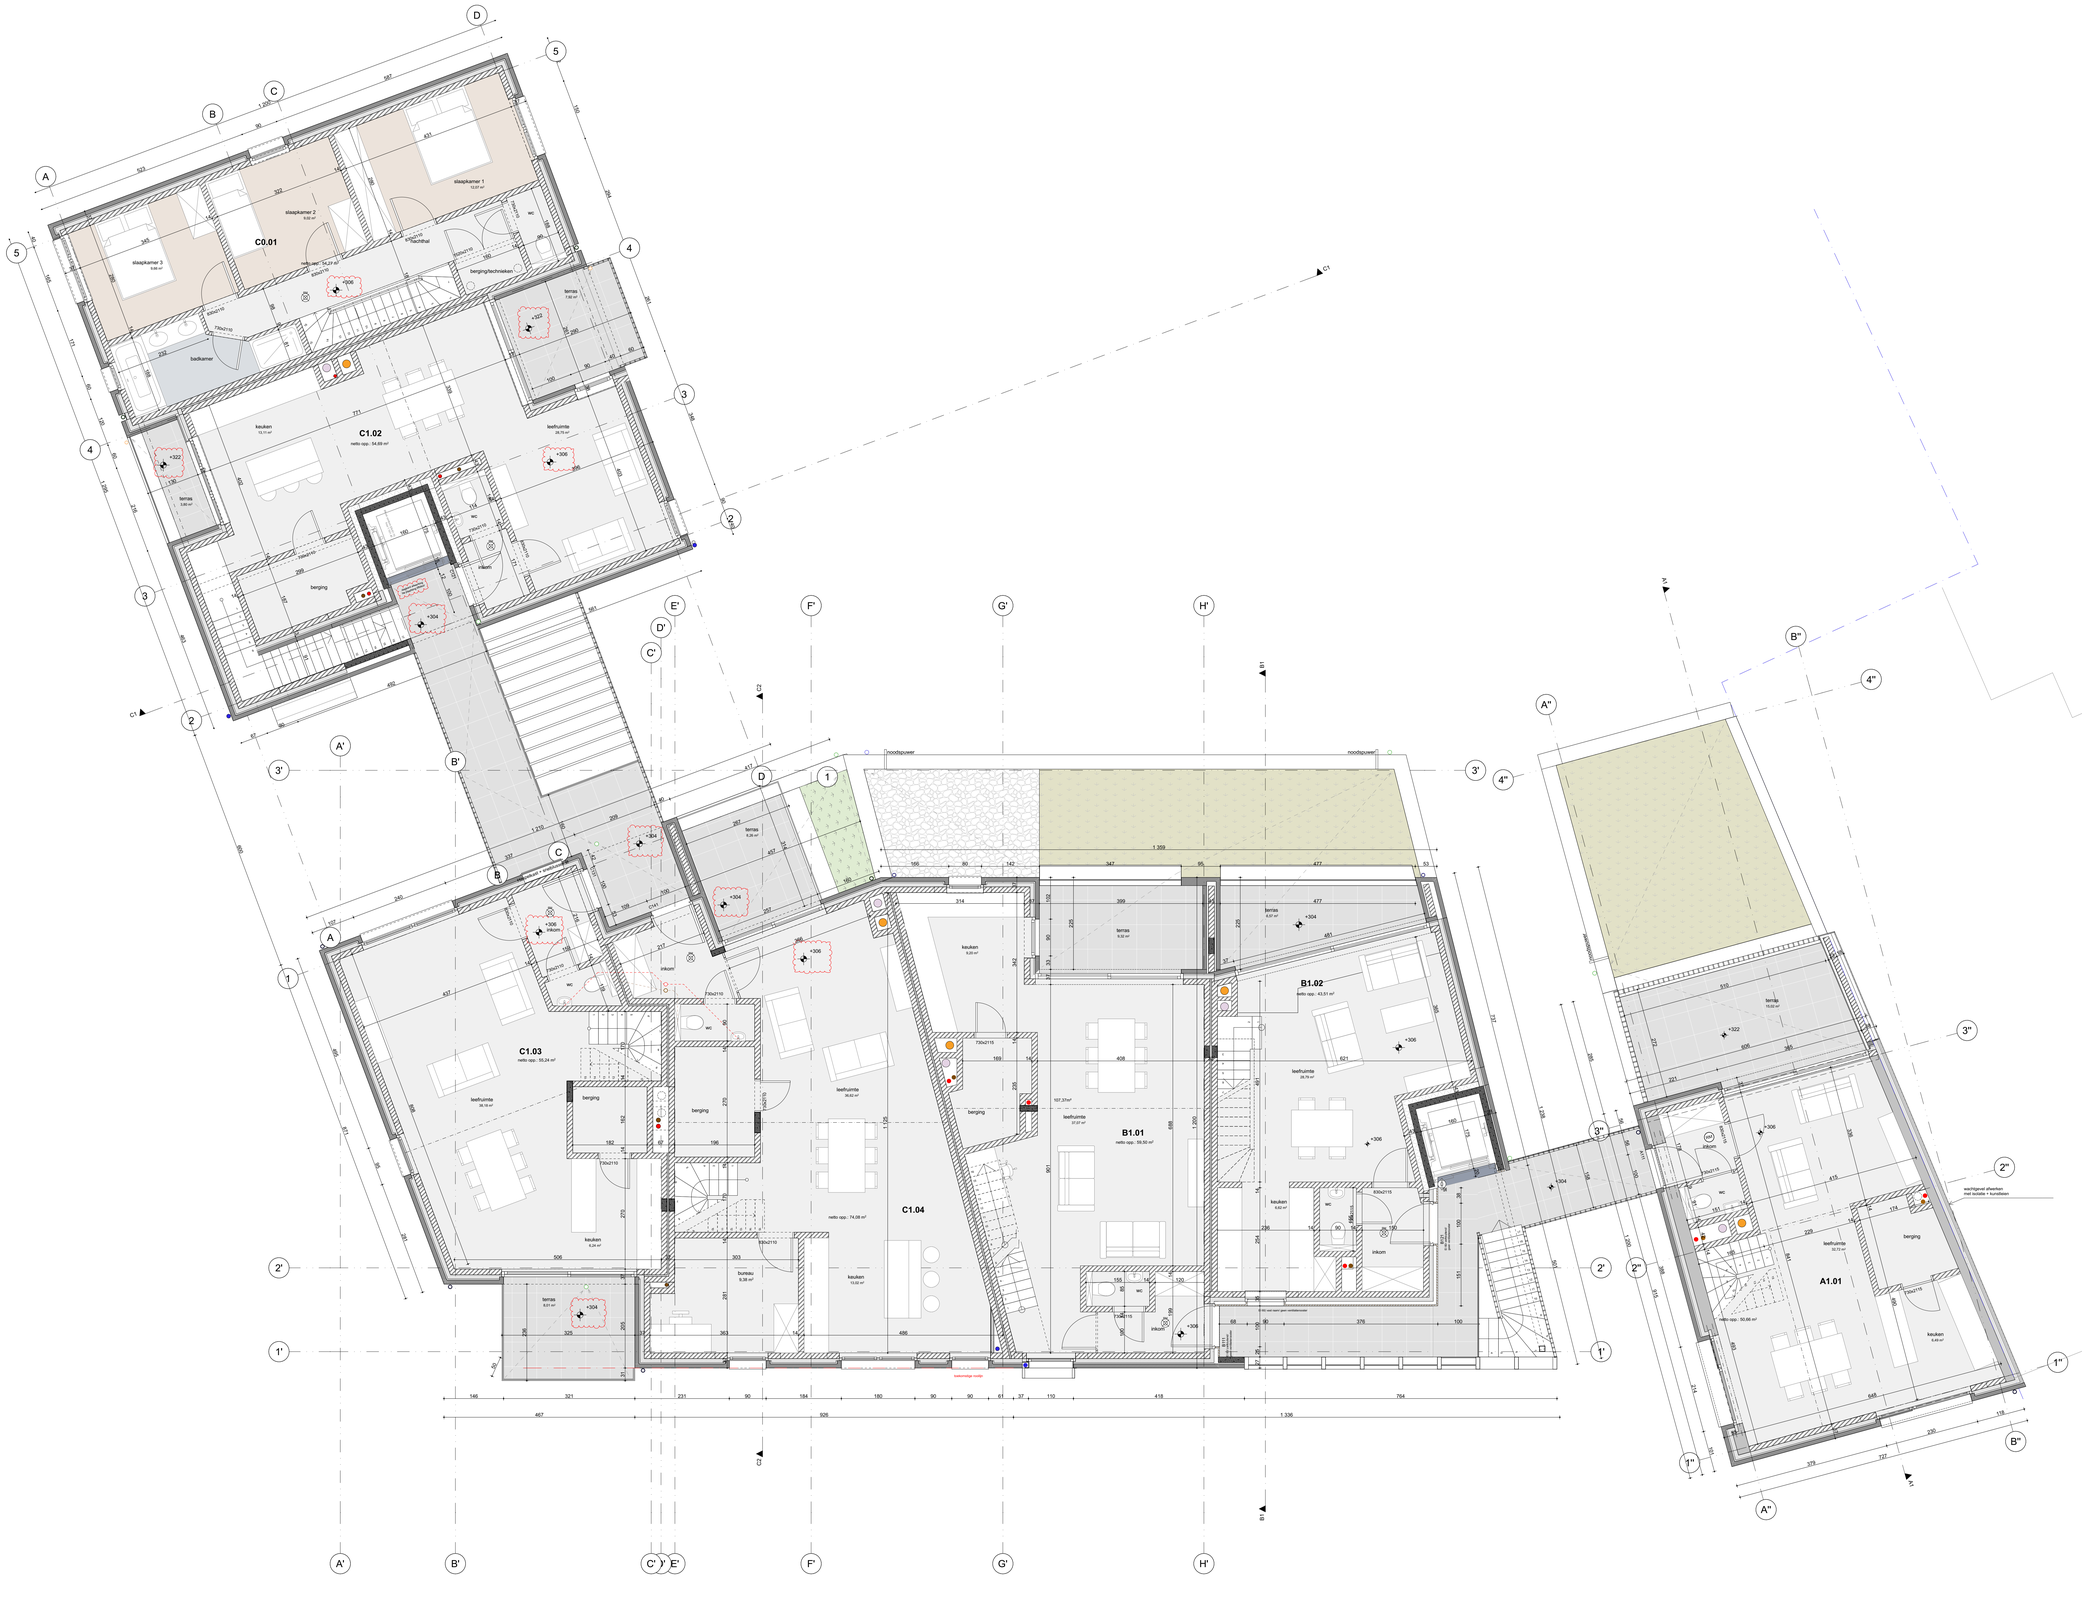


0-pas = TAW: 27.50

GEMEENTE	**NIEUWRODE**					
PROJECT	**BOUWEN VAN 13 APPARTEMENTEN EN ONDERGRONDSE PARKEERGARAGE**					
ADRES KAD. GEGEVENS	Dorp 2, 6, 8 - 3221 Nieuwrode 3e afd. Sie. C - nrs. 51c2, 51d2, 51e2					
BOUWHEER	**Mac Projectontwikkeling nv** Schransstraat 68A - 3270 SCHERPENHEUVEL					HANDTEK. / AUTEUR
ARCHITECT	EVERAERTS ARCHITECTEN bvba Bodemstraat 11 - 3830 Wellen GSM nr. 0476 39 06 87					
IRS						
IRT						
INDEX						
	niveauaanpassing				04-05-2022	C
OMSCHR. PLAN					SCHAAL	
Verdieping +1 UITVOERING					1:50	
DOSSIERNR.	PLANNR.	PA	CAD	CONTR	BOUWDEEL	
A.106	106-UV-RU-101_	JEV	IB	JEV	DATUM 13/12/2021	